


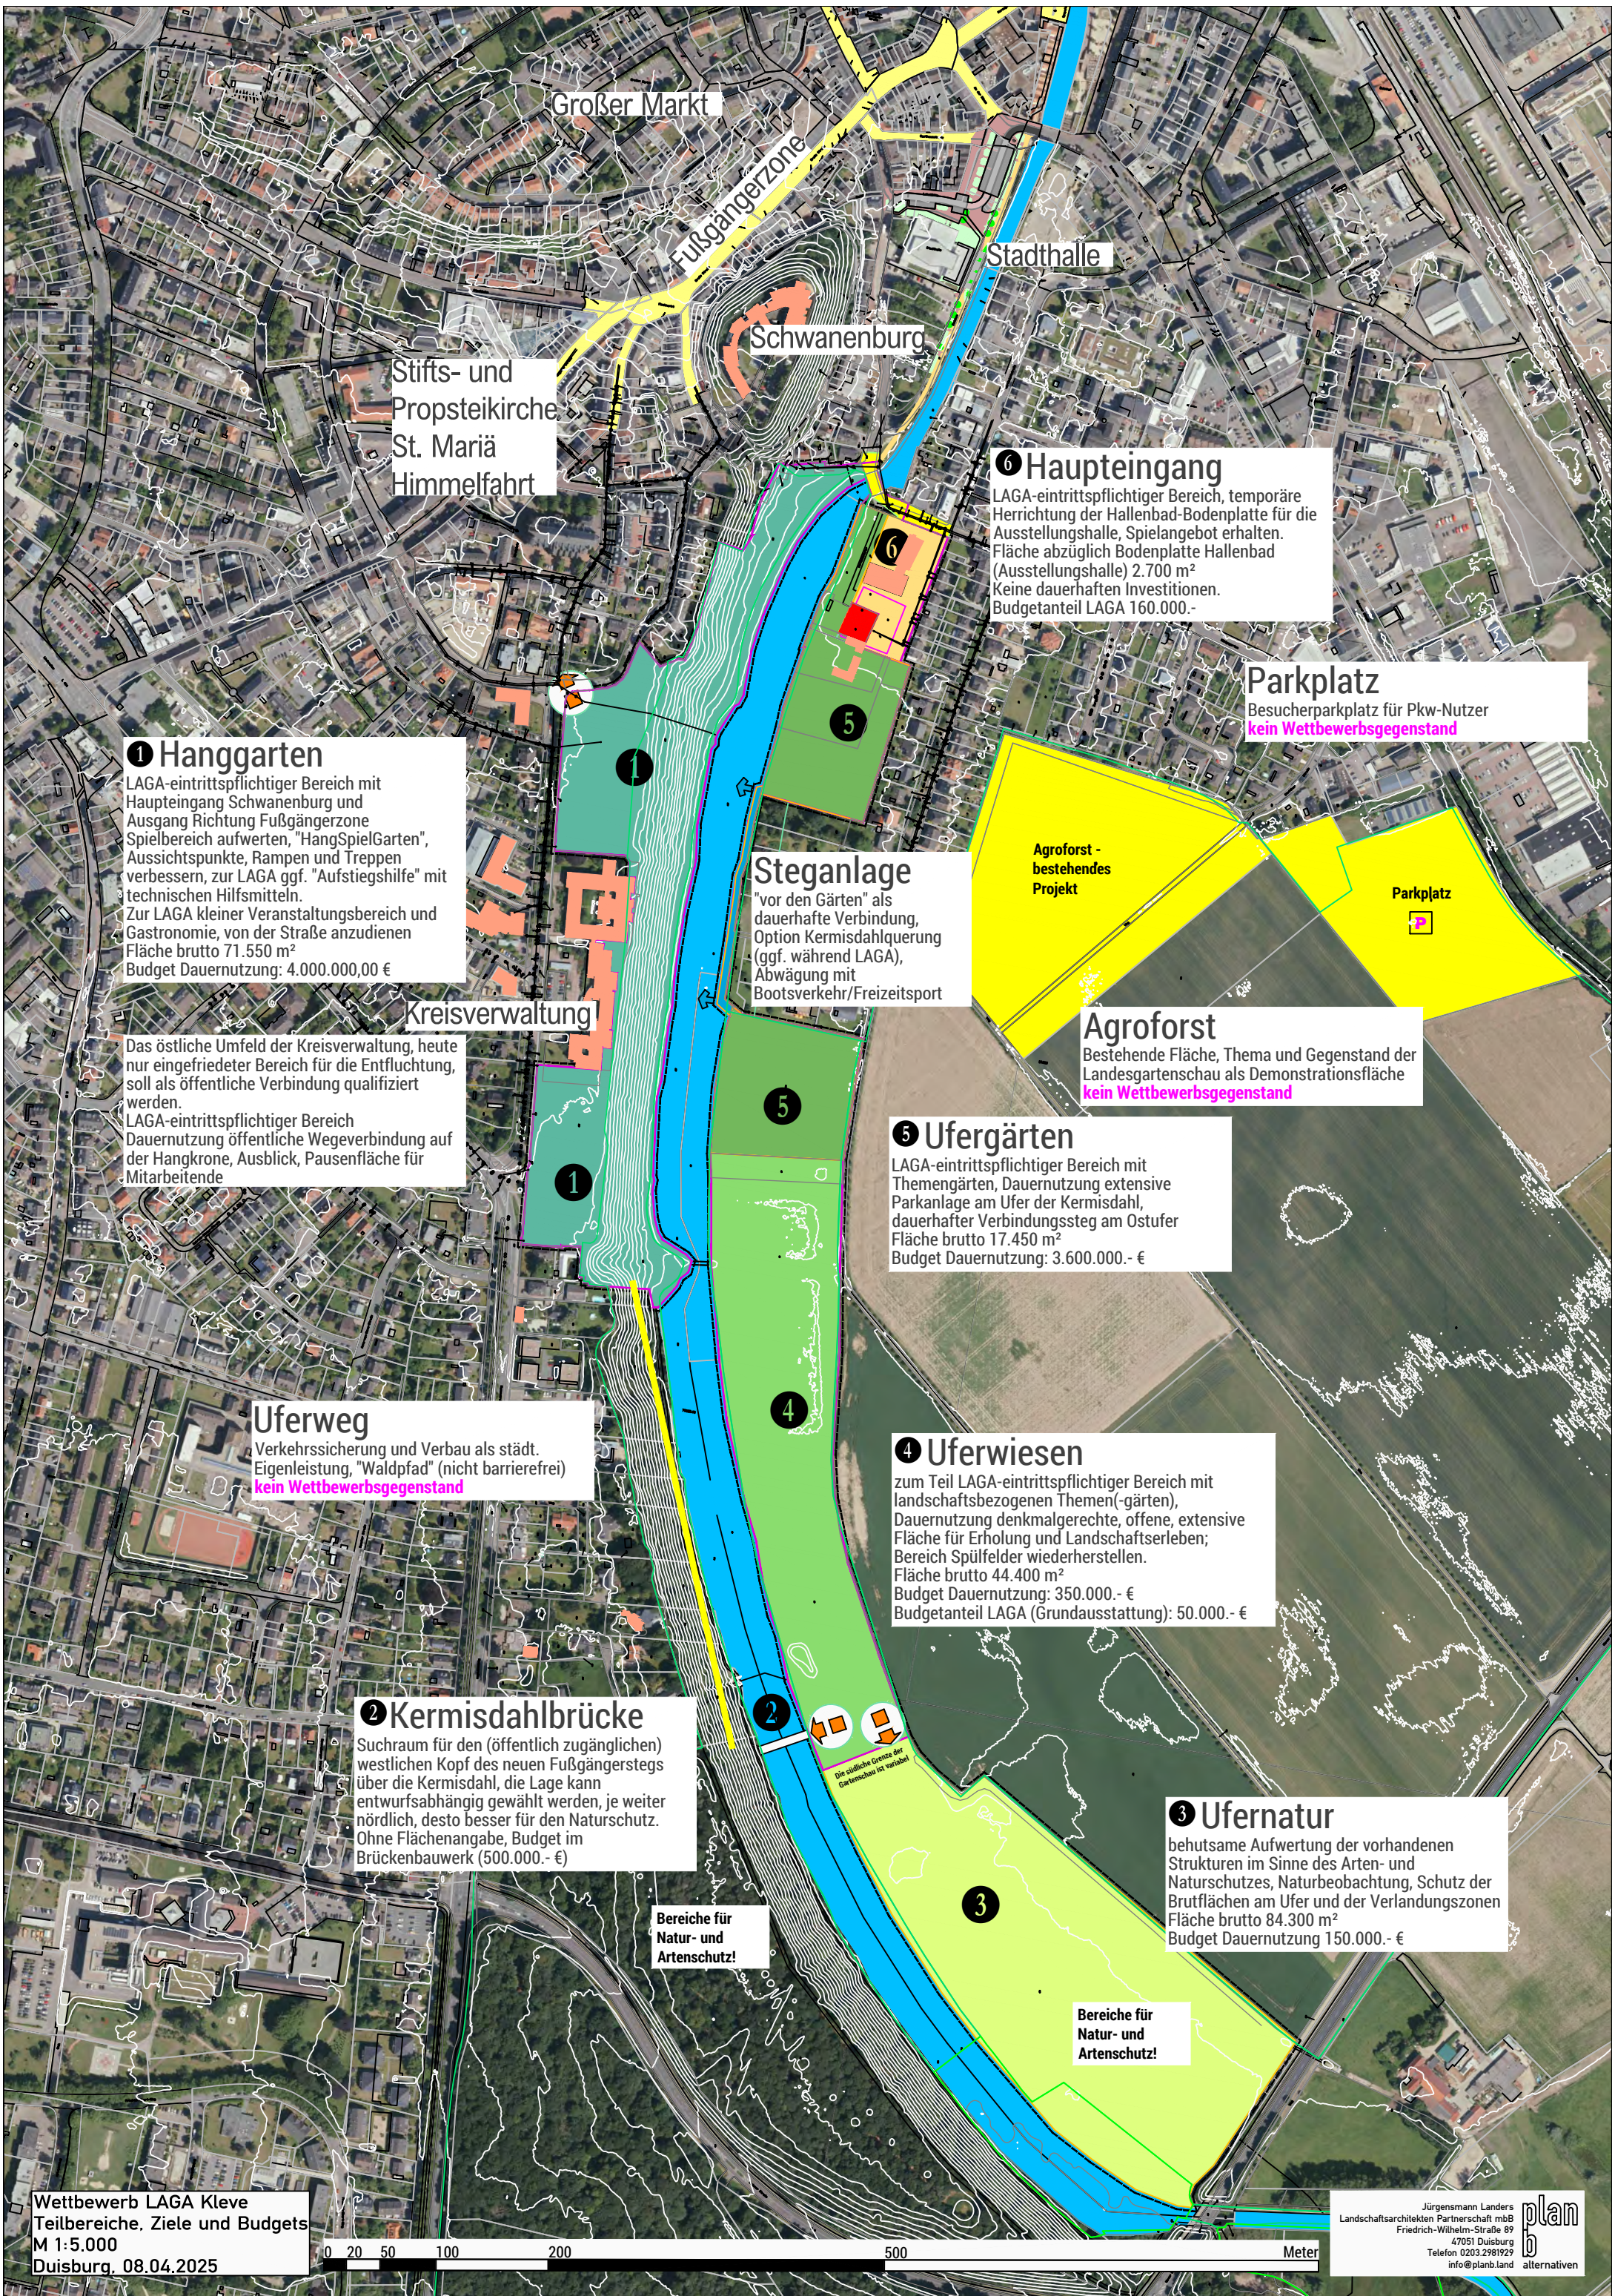

**1 Hanggarten**  
LAGA-eintrittspflichtiger Bereich mit Haupteingang Schwanenburg und Ausgang Richtung Fußgängerzone  
Spielbereich aufwerten, "HangSpielGarten", Aussichtspunkte, Rampen und Treppen verbessern, zur LAGA ggf. "Aufstiegshilfe" mit technischen Hilfsmitteln.  
Zur LAGA kleiner Veranstaltungsbereich und Gastronomie, von der Straße anzudienen  
Fläche brutto 71.550 m<sup>2</sup>  
Budget Dauernutzung: 4.000.000,00 €

Das östliche Umfeld der Kreisverwaltung, heute nur eingefriedeter Bereich für die Entfluchtung, soll als öffentliche Verbindung qualifiziert werden.  
LAGA-eintrittspflichtiger Bereich  
Dauernutzung öffentliche Wegeverbindung auf der Hangkrone, Ausblick, Pausenfläche für Mitarbeitende

**Uferweg**  
Verkehrssicherung und Verbau als städt. Eigenleistung, "Waldpfad" (nicht barrierefrei)  
**kein Wettbewerbsgegenstand**

**2 Kermisdahlbrücke**  
Suchraum für den (öffentlich zugänglichen) westlichen Kopf des neuen Fußgängerstegs über die Kermisdahl, die Lage kann entwurfsabhängig gewählt werden, je weiter nördlich, desto besser für den Naturschutz.  
Ohne Flächenangabe, Budget im Brückenbauwerk (500.000.- €)

Bereiche für Natur- und Artenschutz!

**Steganlage**  
"vor den Gärten" als dauerhafte Verbindung, Option Kermisdahlquerung (ggf. während LAGA), Abwägung mit Bootsverkehr/Freizeitsport

**5 Ufergärten**  
LAGA-eintrittspflichtiger Bereich mit Themengärten, Dauernutzung extensive Parkanlage am Ufer der Kermisdahl, dauerhafter Verbindungssteg am Ostufer  
Fläche brutto 17.450 m<sup>2</sup>  
Budget Dauernutzung: 3.600.000.- €

**4 Uferwiesen**  
zum Teil LAGA-eintrittspflichtiger Bereich mit landschaftsbezogenen Themen(-gärten), Dauernutzung denkmalgerechte, offene, extensive Fläche für Erholung und Landschaftserleben; Bereich Spülfelder wiederherstellen.  
Fläche brutto 44.400 m<sup>2</sup>  
Budget Dauernutzung: 350.000.- €  
Budgetanteil LAGA (Grundausstattung): 50.000.- €

**3 Ufernatur**  
behutsame Aufwertung der vorhandenen Strukturen im Sinne des Arten- und Naturschutzes, Naturbeobachtung, Schutz der Brutflächen am Ufer und der Verlandungszonen  
Fläche brutto 84.300 m<sup>2</sup>  
Budget Dauernutzung 150.000.- €

Bereiche für Natur- und Artenschutz!

**6 Haupteingang**  
LAGA-eintrittspflichtiger Bereich, temporäre Herrichtung der Hallenbad-Bodenplatte für die Ausstellungshalle, Spielangebot erhalten.  
Fläche abzüglich Bodenplatte Hallenbad (Ausstellungshalle) 2.700 m<sup>2</sup>  
Keine dauerhaften Investitionen.  
Budgetanteil LAGA 160.000.-

**Parkplatz**  
Besucherparkplatz für Pkw-Nutzer  
**kein Wettbewerbsgegenstand**

**Agroforst**  
Bestehende Fläche, Thema und Gegenstand der Landesgartenschau als Demonstrationsfläche  
**kein Wettbewerbsgegenstand**